




Vest
1 : 100

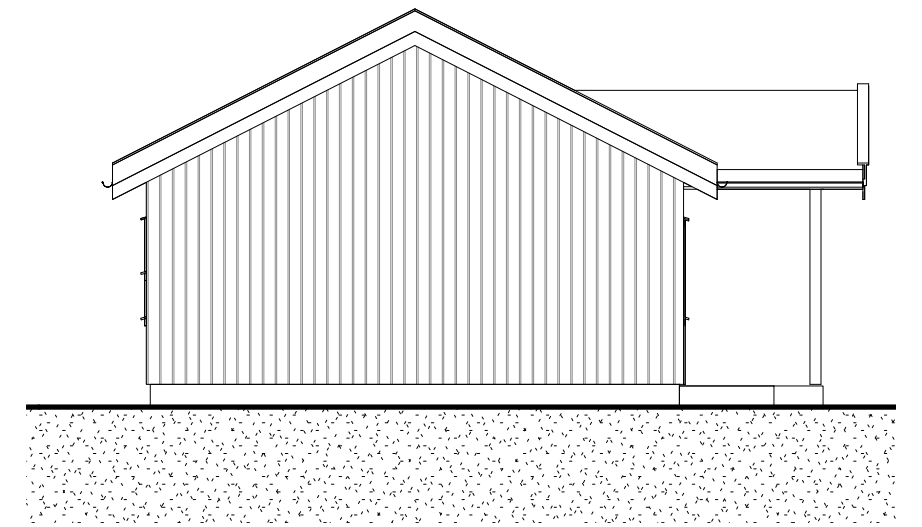

Nord
1 : 100

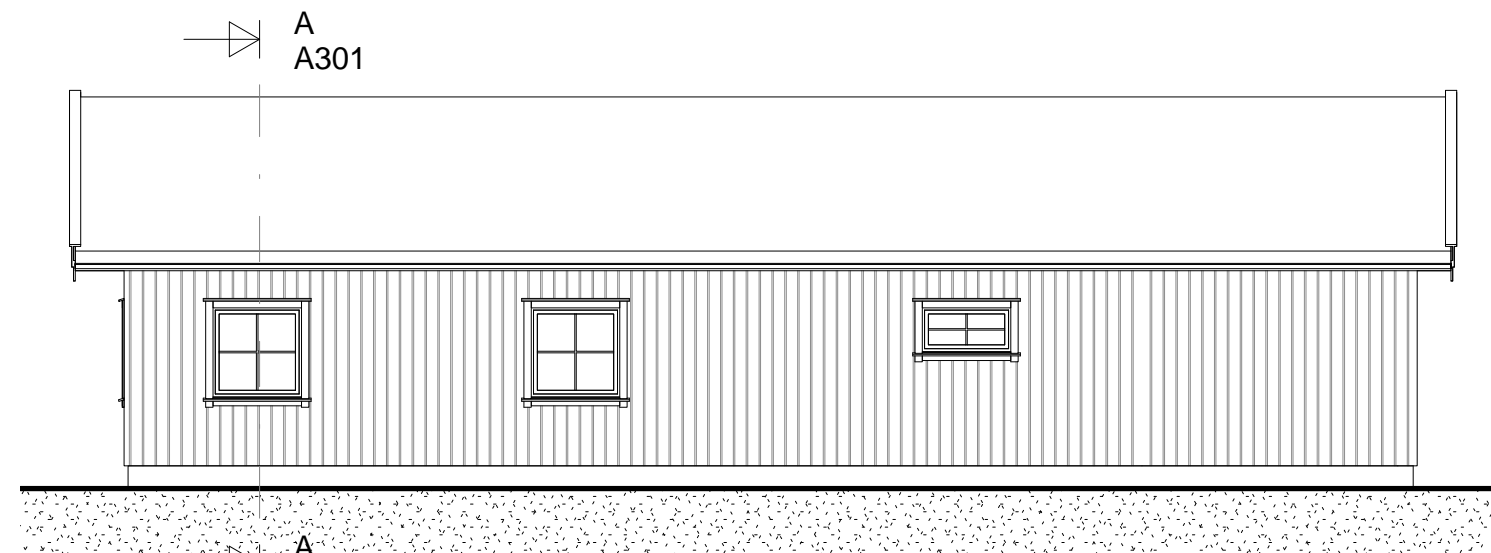

Øst
1 : 100

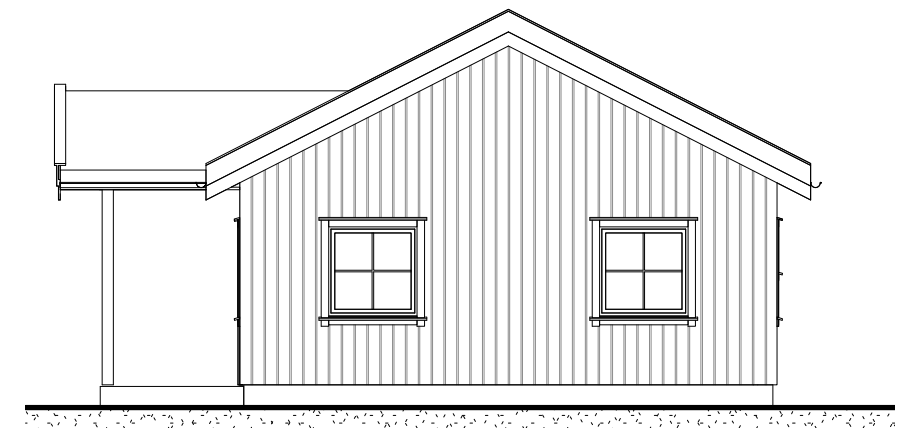

Sør
1 : 100

Rev.	Revisjonen gjelder	Utført	Kontr.	Dato
	Tolga IL, Hoppanlegg Varmestue	Målestokk	Dato	04.09.13
		1:100	Tegnet	BB
	Fasader	Kontr.	BF	
		Prosjekt nr.	13115	
		Tegning nr.	A101	
		Prosjektering	Autodesk Revit	
				Rev. A3



Brutippen 13, 2550 Os i Østerdalen
Tlf. 62 49 76 01 - Faks 62 49 76 32
post@sfas.no - www.sfas.no