


3D Nord-Øst

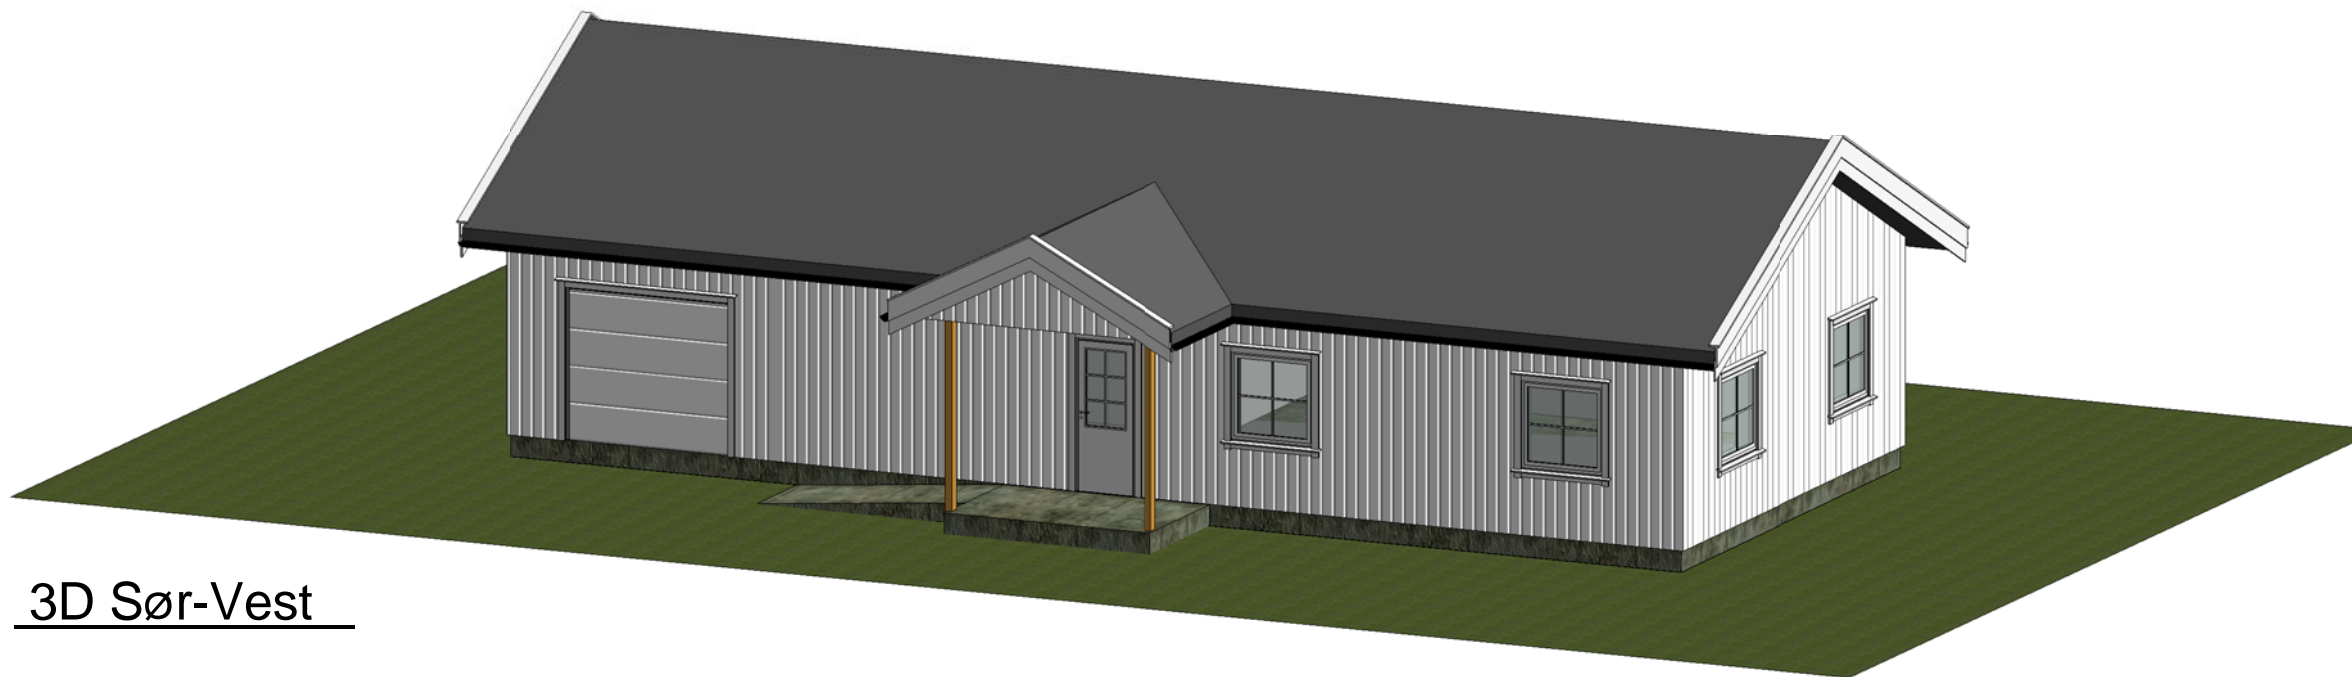

3D Sør-Vest

Rev.	Revisjonen gjelder	Utført	Kontr.	Dato
Tolga IL, Hoppanlegg Varmestue		Målestokk	Dato	04.09.13
			Tegnet	BB
			Kontr.	BF
3D		Prosjekt nr.	13115	
		Tegning nr.	A201	Rev.
 Solvang og Fredheim AS rådgivende ingeniører		Prosjektering		A3
		Autodesk Revit		
Brutippen 13, 2550 Os i Østerdalen Tlf. 62 49 76 01 - Faks 62 49 76 32 post@sfas.no - www.sfas.no				